

Rodzaj i cel pracy:		Skala:
MAPA DO CELÓW PROJEKTOWYCH		1:500
Układ wsp. płaskich: 2000 sfera 6 (18°)	Sieć mapy:	
Układ odn.: Kronstadt 86	6.130.26.05.2.1; 6.131.26.25.4.3	
Obiekt:	ID zgłoszenia pracy:	
Gliwice Śliski 34	GE.6640.747.2019	
Województwo: śląskie	Nr zlec. wykonawcy: PS/18027/65/19	
Powiat: m. Gliwice	Jedn. ew.: 246601_1, Gliwice	
Obc. ew.: 0024, Kłodnica	Data wykonania mapy: 29.04.2019r.	

Granice działek nie ustalono i nie wznowiono, obciążenia wynikające ze służebności nie były ustalane, gdyż charakter projektowanej inwestycji budowlanej nie wpływa na sposób zagospodarowania gruntów objętych mapą do celów projektowych.

Legenda:

zobacz opracowania

MPZP

17M, 18M, 19M, 22M – Tereny mieszkaniowe o średniej intensywności zabudowy – istniejące,

12Mn – Tereny mieszkaniowe o średniej intensywności zabudowy – nowe,

4ZU – Tereny zieleni urządzonej,

04KOD 1/2 – Tereny ulic głównych,

07KOD 1/2, 09KOD 1/2 Tereny ulic dojazdowych,

Obszary ze zmiennym ograniczeniem wysokości obiektów budowlanych oraz naturalnych związanym ze strejg od lotniska.

geodeta uprawniony
mgr inż. Janusz Piotr Dudek
uprawnienia 1,3,4 nr 4544
sporzędził
Podpisano podpisem elektronicznym

LEGENDA:

- Proj. eE.6630-70/2017

Proj. GE.6630-51/2017

ks

kd

w

t

e

g

c
- ZUD-y (sieci projektowane)

Istn. sieć kanalizacji sanitarnej

Istn. sieć kanalizacji deszczowej

Istn. wodociąg


Istn. sieć telekomunikacji

Istn. sieć elektryczna

Istn. gazociąg

Granica działki

Proj. sieć ciepła

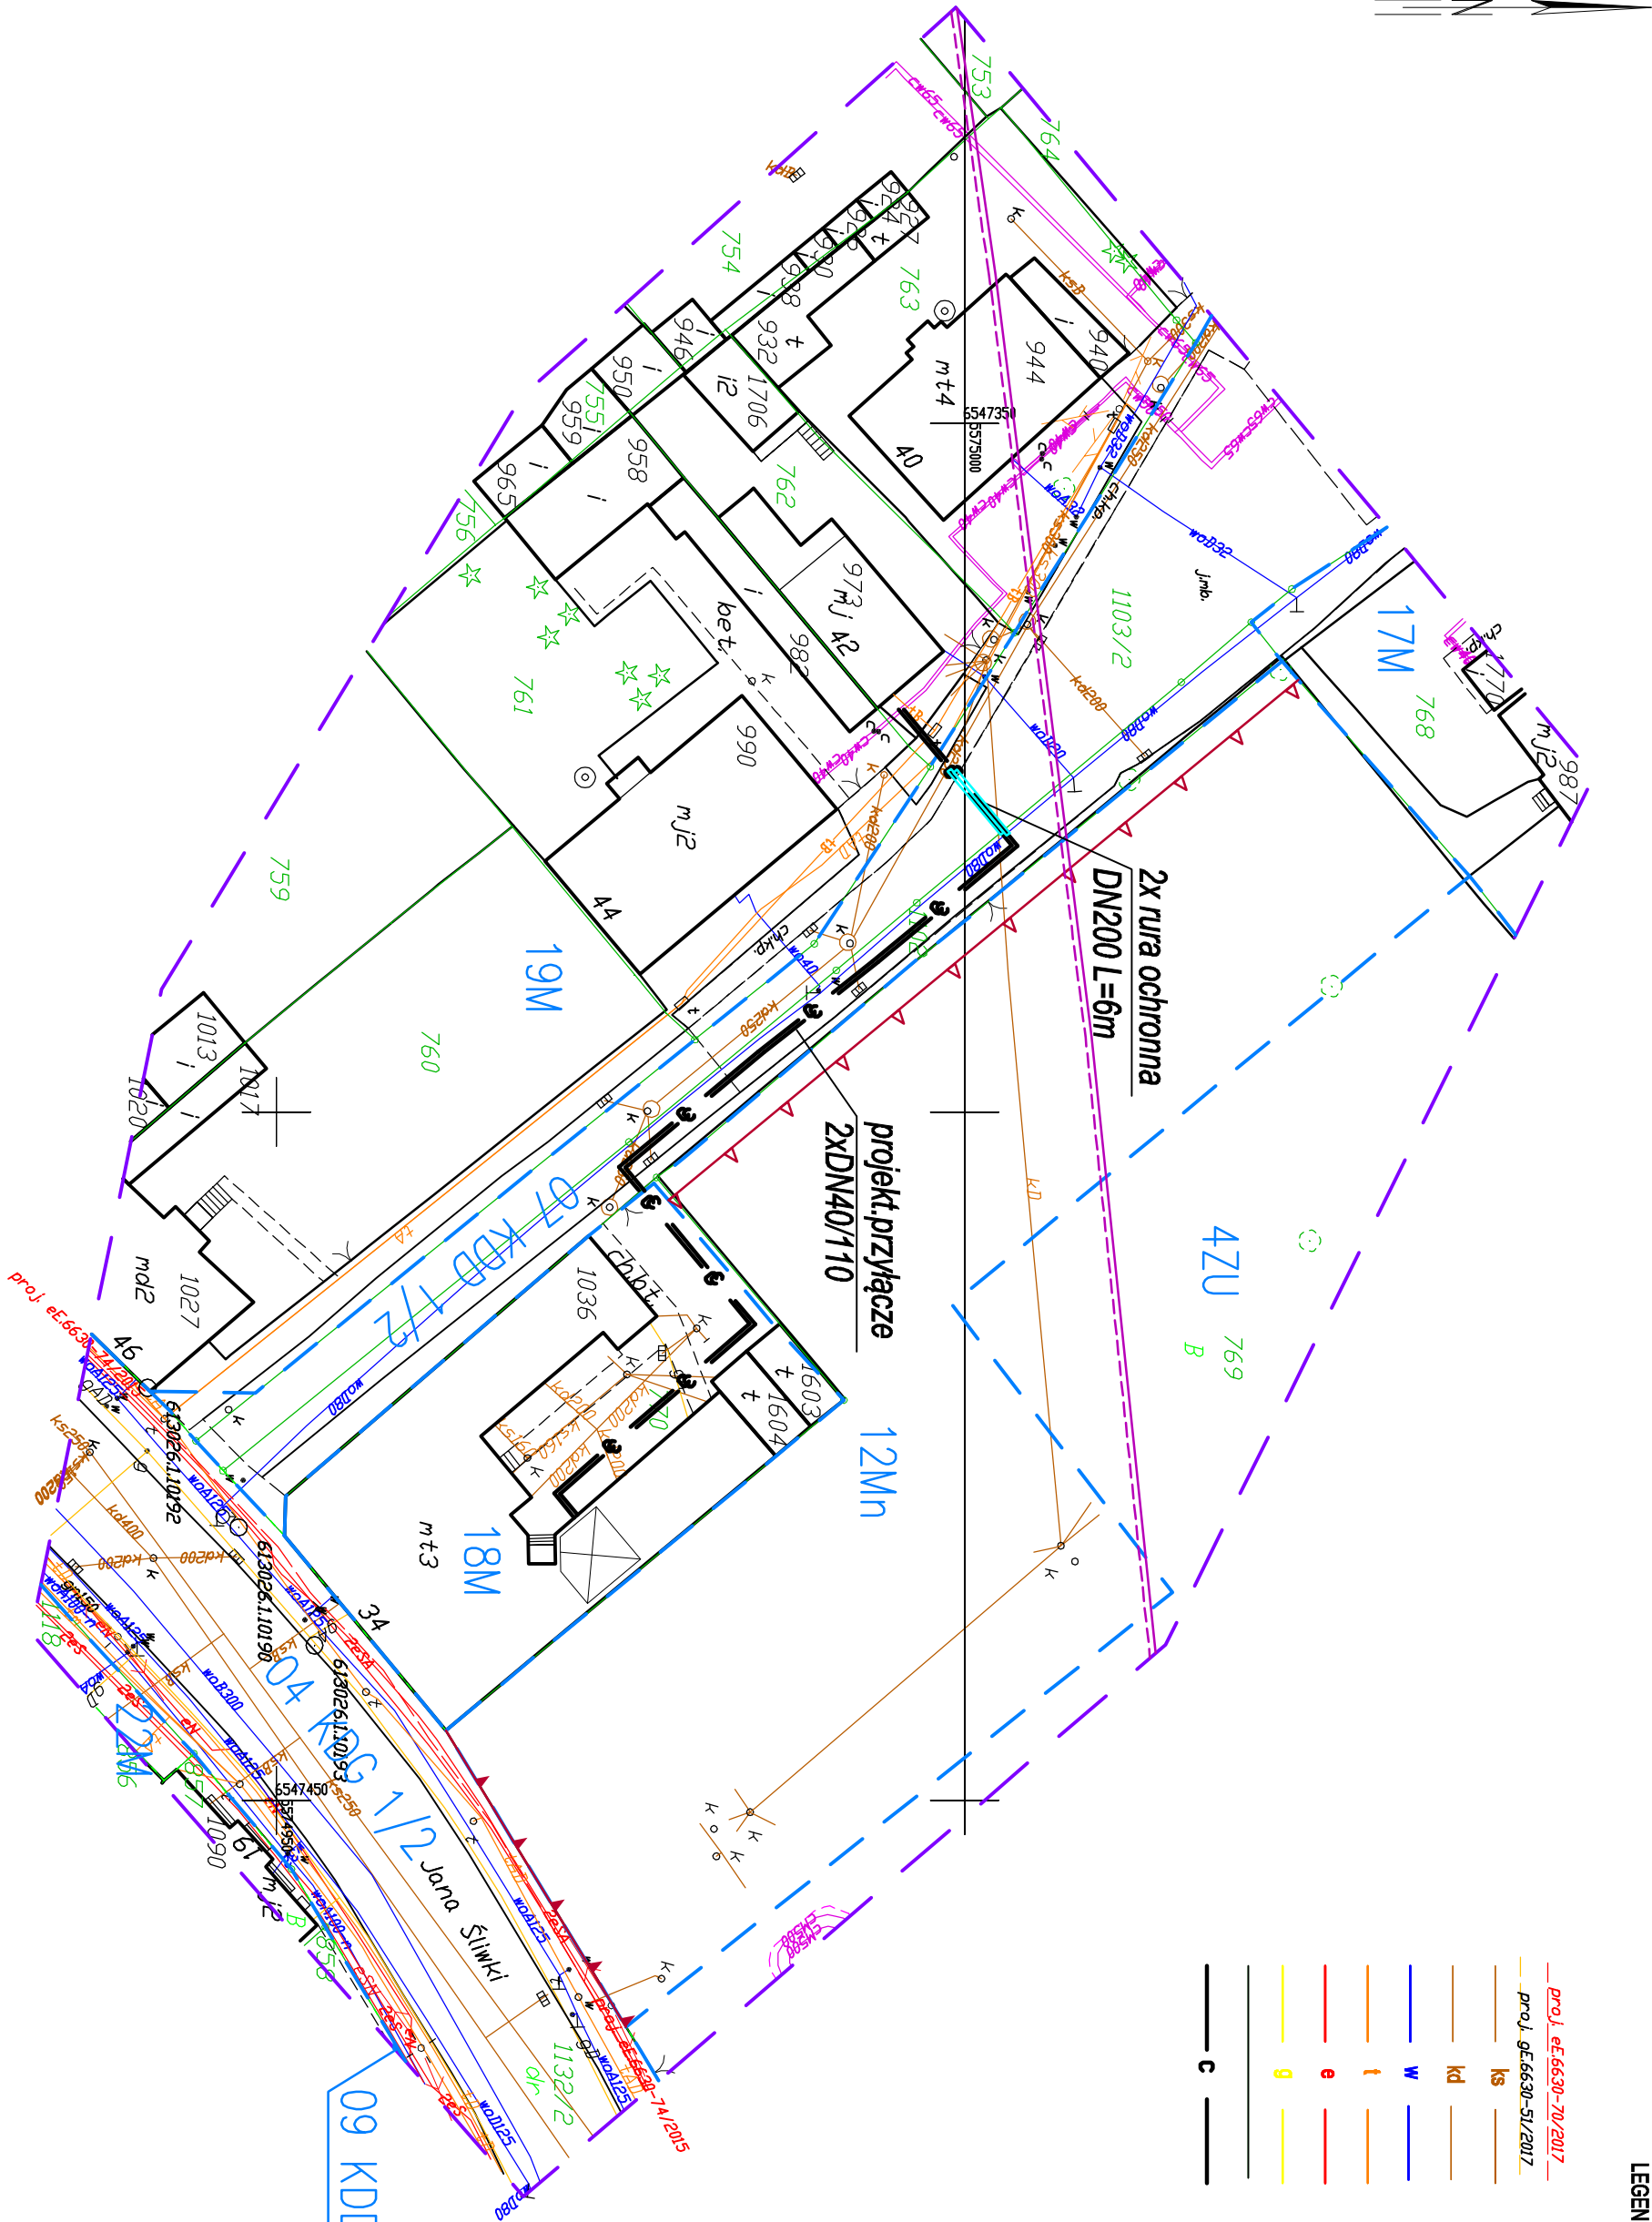

UWAGA:

- Dokładne położenie uzbrojenia terenu w miejscach kolizji należy ustalić za pomocą przekopów kontrolnych ręcznych.
- Zabrania się prowadzenia robót ziemnych sprzętem mechanicznym w odległości mniejszej niż 2m od uzbrojenia.
- Prace w rejonie skrzyżowań z istniejącym uzbrojeniem terenu prowadzić pod nadzorem właściciela sieci.
- Na kablach elektroenergetycznych założyć rury AROT'a o długości 3m i średnicy Ø110 na kablach telekom. Końcówki rur zaślepić.
- W razie konieczności zmienić poziom prowadzenia ciepłociągu z zachowaniem kierunku spadków.

Inne i nazwisko		Nr uprawnień	Data	Podpis
Projektował		Gracyna Wilk		
Wykonał		Jakub Wilk		
Sprawdził				
Faza		Obiekt:		
P. B.-W.		Przyłącze sieci ciepłej w/p do budynku mieszkalnego przy ul. J. Śliski 34 w Gliwicach.		
Nr projektu:		Inwestor:		
SC-20/19		PEC Gliwice 44-100 Gliwice ul. Królewskiej Tamy 135		
Podziałka:		Nr rysunku:		
1:500		SC-20/19/01		



ul. Gagarina 3/15
44-100 Gliwice