
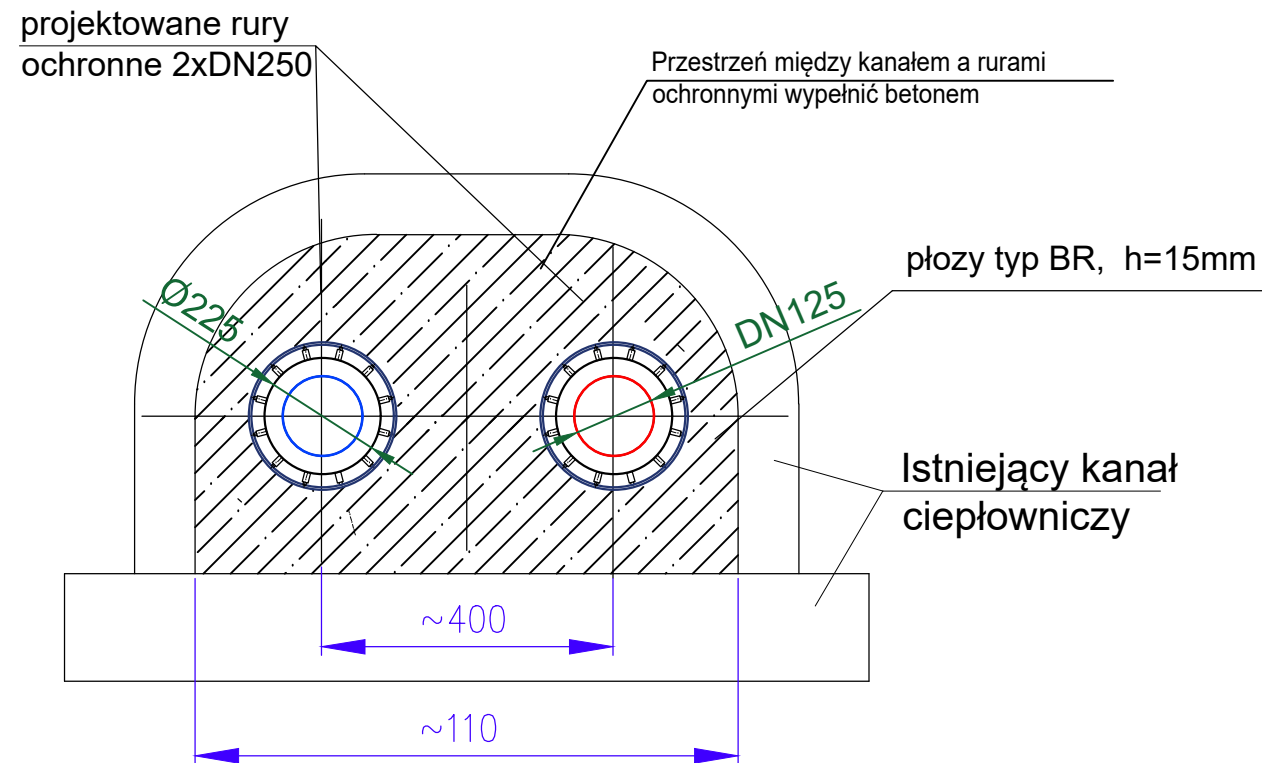
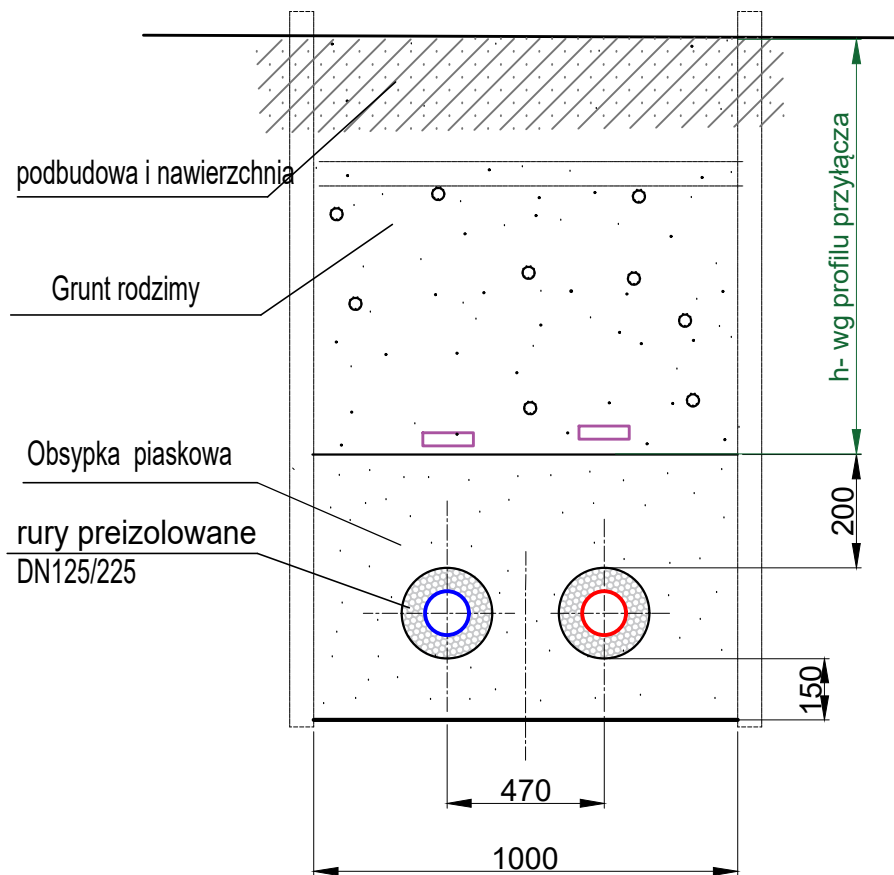


SCHEMAT ROZMIESZCZENIA PŁÓZ W RURACH OCHRONNYCH W PASIE UL. PIASTOWSKIEJ I ASNYKA

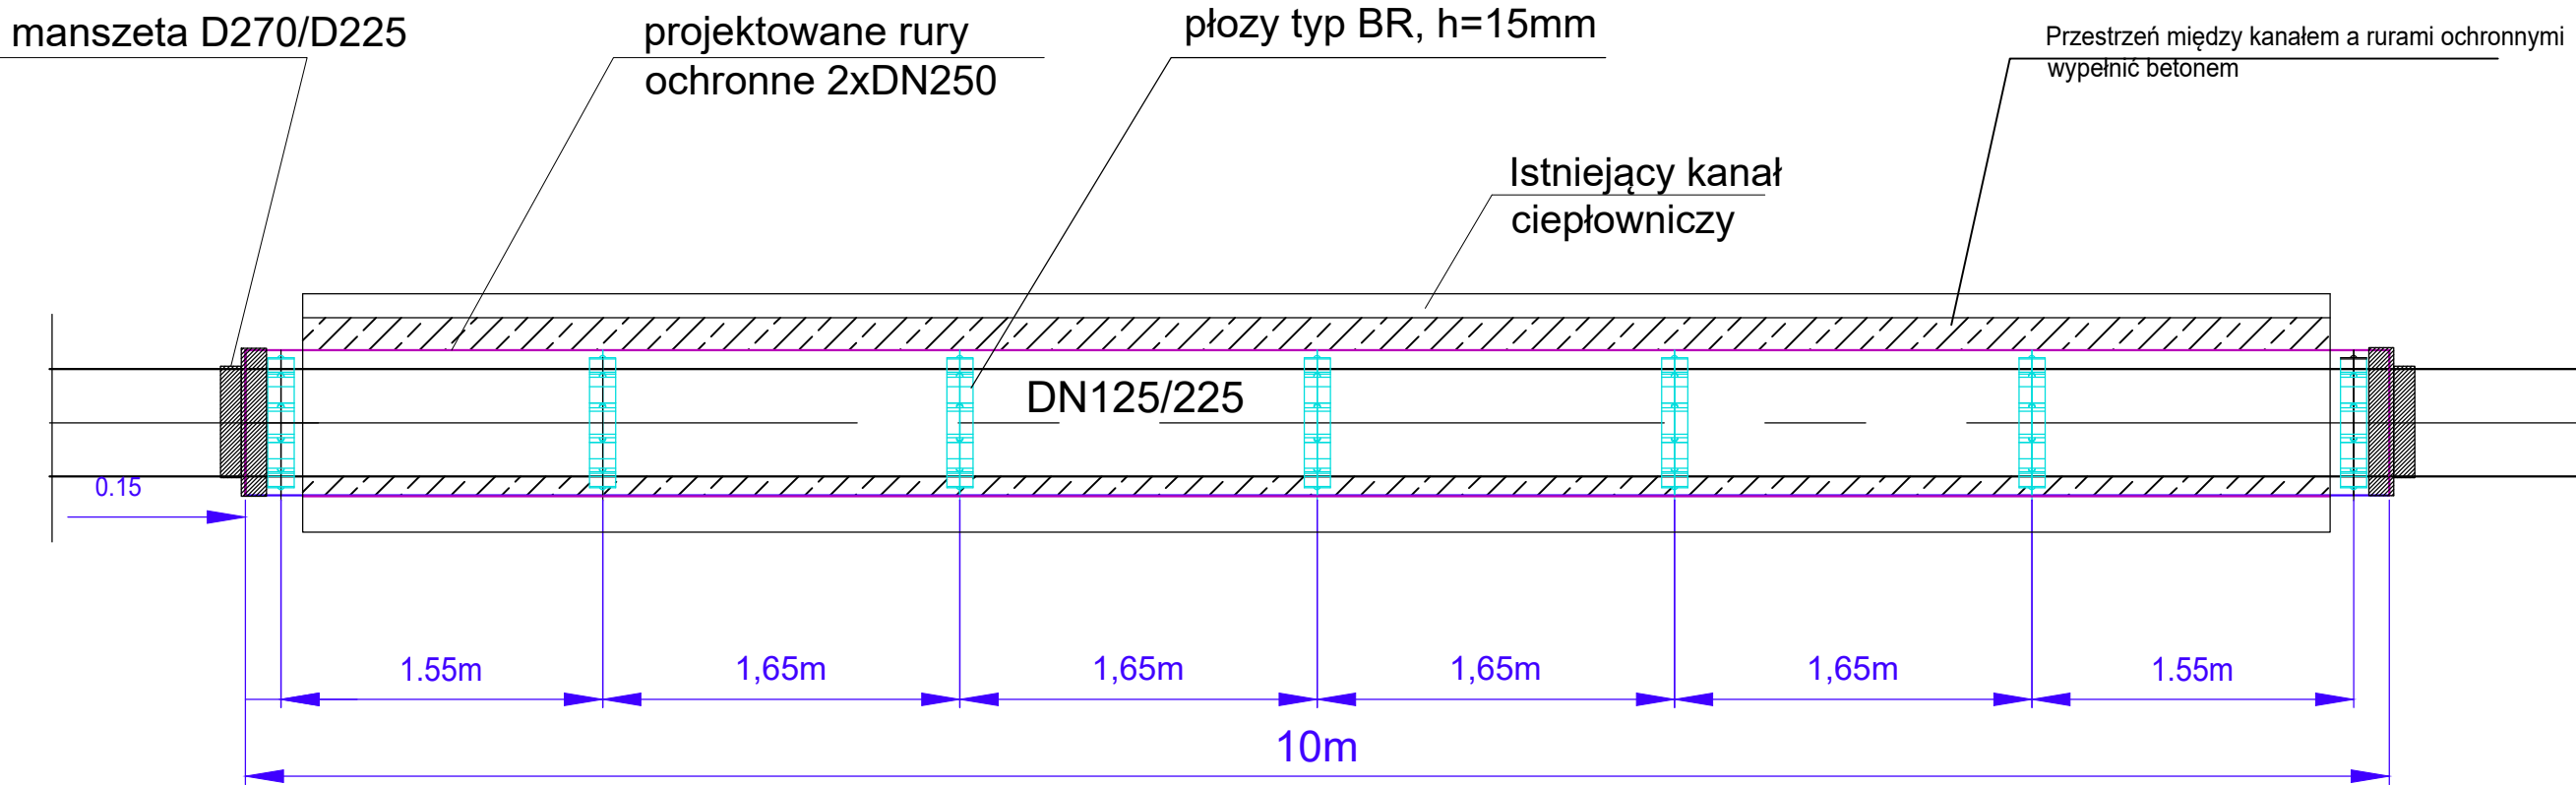

ZAKŁAD USŁUGOWY - JAN PAWNUK				Temat	
Nazwisko	Nr Upraw.	Data	Podpis	Remont sieci ciepłej wzdłuż ul. Kilińskiego	
Projektant:	867/93	04.2018			
mgr inż. Jan PAWNUK				Rysunek	Nr Rys.
				WYMIARY WYKOPU I UŁOŻENIE RUR	4
Inwestor				Adres obiektu	Skala
PEC- Gliwice Sp z o.o.				Gliwice Trynek B ul. Kilińskiego - Piastowska	