

Prezydent Miasta Gliwice
ul. Zwycięstwa 21
44-100 Gliwice

PROTOKÓŁ Z NARADY KOORDYNACYJNEJ

**przeprowadzonej w formie spotkania zainteresowanych podmiotów
w dniu 24 maja 2017 r.
znak sprawy: GE.6630.82.2017**

Wnioskodawca: BIURO USŁUG INŻYNIERSKICH „DK PROJEKT” DAWID KOŚCIAŃSKI
ul. Leona Kruczkowskiego 6
44-113 Gliwice

Dot. projektowanych elementów sieci uzbrojenia terenu tj.:

— przyłącze ciepłownicze.

Lokalizacja: Gliwice, ul. Tylne 12-14-16 i ul. S. Żeromskiego 58A-58B, 58C-58D i 58E-58F.

Podstawa prawna:

- art. 28b ustawy z dnia 17 maja 1989 r. – Prawo geodezyjne i kartograficzne (tekst jednolity Dz. U. z 2016 r. poz. 1629 z późniejszymi zmianami).

L.p.	Nazwa reprezentowanego podmiotu	Stanowisko uczestnika narady	imię i nazwisko podpis, stanowisko służbowe uczestnika narady
1	Przedsiębiorstwo Wodociągów i Kanalizacji sp. z o.o. w Gliwicach	Uzgadnia się na warunkach: Należy zachować przepisowe odległości od sieci wod.-kan. zgodnie z obowiązującymi normami i przepisami. Na skrzyżowaniach z wodociągami/przyłączami projektowaną sieć ułożyć w rurze ochronnej. Długość rury i jej odległość od wodociągu przewidzieć zgodnie z normą. Prace w obrębie sieci wod.-kan. prowadzić pod nadzorem PWiK Sp. z o.o. w Gliwicach. Przed ich rozpoczęciem dostarczyć zlecenie na pełnienie tego nadzoru. W razie konieczności zabezpieczenia przewodów wod.-kan. w rejonie kolizji projektowanej inwestycji koszty z tym związane poniesie Inwestor. W przypadku wykonywania przewiertu należy sprawdzić położenie przewodów wod.-kan. za pomocą przekopów kontrolnych. O przystąpieniu do robót ziemnych powiadomić z min. dwutygodniowym wyprzedzeniem Dział Sieci Wodociągowej i Gospodarki Wodomierzowej, tel. 605-034-408 i/lub Dział Sieci Kanalizacyjnej, tel. 663-023-664	PRZEDSIĘBIORSTWO WODOCIĄGÓW I KANALIZACJI 44-100 Gliwice, ul. Rybnicka 47 Bogumiła Terentowicz
2	TAURON Dystrybucja SA Oddział w Gliwicach	Dla kolidujących urządzeń należy wystąpić o wydanie warunków zabezpieczenia lub przebudowy naszych urządzeń elektroenergetycznych do TAURON Dystrybucja S.A. Oddział w Gliwicach pod adresem: <i>ul. Myśliwską 6 w Gliwicach</i> po uprzednim uzyskaniu wywiadów branżowych w Tauron Dystrybucja S.A. Oddział w Gliwicach. <i>ul. Portowa 14a w Gliwicach</i> ADRES DO KORESPONDENCJI: <i>ul. Baranichowa 2 w Gliwicach</i>	TAURON Dystrybucja S.A. Pełnomocnik <i>Chmura</i> Beata Kosmala
3	Przedsiębiorstwo Energetyki Ciepłej - Gliwice sp. z o.o.	<i>Bez uwag</i>	PEC - Gliwice sp. z o.o. INSPEKTOR NADZORU <i>Buchta</i> mgr inż. Klaudia Buchta
4	Polska Spółka Gazownictwa Sp. z o.o. Oddział Zakład Gazowniczy w Zabrze Gazownia w Gliwicach	Uzgadnia się bez uwag	Specjalista ds. Technicznych Marek Mielnik
5	PSG Sp. z o.o. Oddział Zakład Gazowniczy w Zabrze Dział Zarządzania Majątkiem Sieciowym Sekcja Ewidencji Majątku i Uzgodnień	Uzgadnia się bez uwag	Specjalista ds. Technicznych Marek Mielnik
6	Miejski Zarząd Usług Komunalnych w Gliwicach	<i>Bez uwag</i>	INSPEKTOR NADZORU ds. ZIELENI inż. Iwona Kokowicz

L.p.	Nazwa reprezentowanego podmiotu	Stanowisko uczestnika narady	Nazwisko i imię podpis, stanowisko służbowe uczestnika narady
7	Zarząd Dróg Miejskich w Gliwicach	<i>Uzgodnia się na warunkach podanych w decyzji 2DM nr 2DM-436/171/DS/2017/1123 z dnia 18.04.2017r.</i>	GŁÓWNY SPECJALISTA <i>mgr inż. Dorota Sokół</i>
8	Wydział Gospodarki Nieruchomościami Urząd Miejski w Gliwicach	Zaopiniowano/naliczone opłaty pismem GN. <i>GBSR.1.31.2017</i> z dnia <i>18.04.2017r.</i> W celu uzyskania zgody na wejście w teren, należy wpłacić, wyliczoną w powyższym piśmie, opłatę z tytułu czasowego zajęcia nieruchomości.	Inspektor <i>Łwona Seferowicz</i>
9	Wydział Inwestycji i Remontów Urząd Miejski w Gliwicach	<i>Bez uwag</i>	Inspektor <i>Łwona Seferowicz</i>
10	Wydział Planowania Przestrzennego Urząd Miejski w Gliwicach	<i>Bez uwag</i>	Kierownik Ref. Lokalizacji mgr inż. Bożena Żak
11	Wydział Architektury i Budownictwa Urząd Miejski w Gliwicach	<i>Bez uwag</i>	Kierownik Referatu Infrastruktury Joanna Kołek
12	Wydział Przedsięwzięć Gospodarczych i Usług Komunalnych Urząd Miejski w Gliwicach	Należy pisemnie wystąpić o wydanie warunków technicznych zabezpieczenia skrzyżowań proj. sieci/przyłączy z istniejącą miejską siecią oświetlenia ulicznego oraz miejską siecią kanalizacji deszczowej	Inspektor <i>Ewa Słazków</i>
13	Śląski Zarząd Melioracji i Urządzeń Wodnych w Katowicach Biuro Terenowe W Gliwicach	<i>Bez uwag</i>	<i>Kochan</i>

l.p.	Nazwa reprezentowanego podmiotu	Stanowisko uczestnika narady	Nazwisko i imię podpis, stanowisko służbowe uczestnika narady
14	Tramwaje Śląskie SA Chorzów	Dziękuję	SPECJALISTA KOORDYNATOR DS. INFRASTRUKTURY Tadeusz Błasiak
15	Netia SA Zespół Utrzymania Usług Region Południowy	Dziękuję	T. Dąb
16	Operator Gazociągów Przesyłowych GAZ-SYSTEM SA Oddział w Świerklanach	nieobecny	
17	Górnośląskie Przedsiębiorstwo Wodociągów SA w Katowicach	brak kolinji	zrezygnowano ze pomocy środków komunikacji elektronicznej art. 286 ust. 10 ustawy Tgik
18	Orange Polska Wydział Ewidencji i Zarządzania Danymi o Infrastrukturze Katowice	nieobecny	

Z up. Prezydenta Miasta
Zastępca Naczelnika
Wydziału Geodezji i Kartografii
Grzegorz Karkowski

Przewodniczący Narady Koordynacyjnej

**BYSTROWE USŁUGI
GEODEZYJNYCH I PROJEKTOWANIA**
41-710 Ruda Śląska, ul. Paderewskiego 9c/3
tel. (32)244-19-59
BIURO TECHNICZNE
44-100 Gliwice, ul. Dworcowa 28
tel. (32)733-78-80
e-mail: pomiary2@wp.pl

Skala:
1:500

Sekcje mapy:
6.130.27.13.2.1

ID zgłoszenia pracy:
GE.6640.189.2017

Nr zlec.wykonawcy: PS/18027/12/17

Data wykonania mapy: 07.03.2017r.


nie były ustalane. Granic działek nie

Legenda:
przewód wodociagowy
przewód kanalizacyjny
przewód gazowy
przewód ciepłowniczy
przewód elektroenergetyczny
przewód telekomunikacyjny
przewód niezidentyfikowany
przewód inny
przewód projektowany
zakres opracowania
granicie działek
granicie użytków
granicie obrębów

Geodeta uprawniony

mpr inż. Janusz Dudek
nr upraw. geod. 4544

.....
podpis geodety uprawnionego

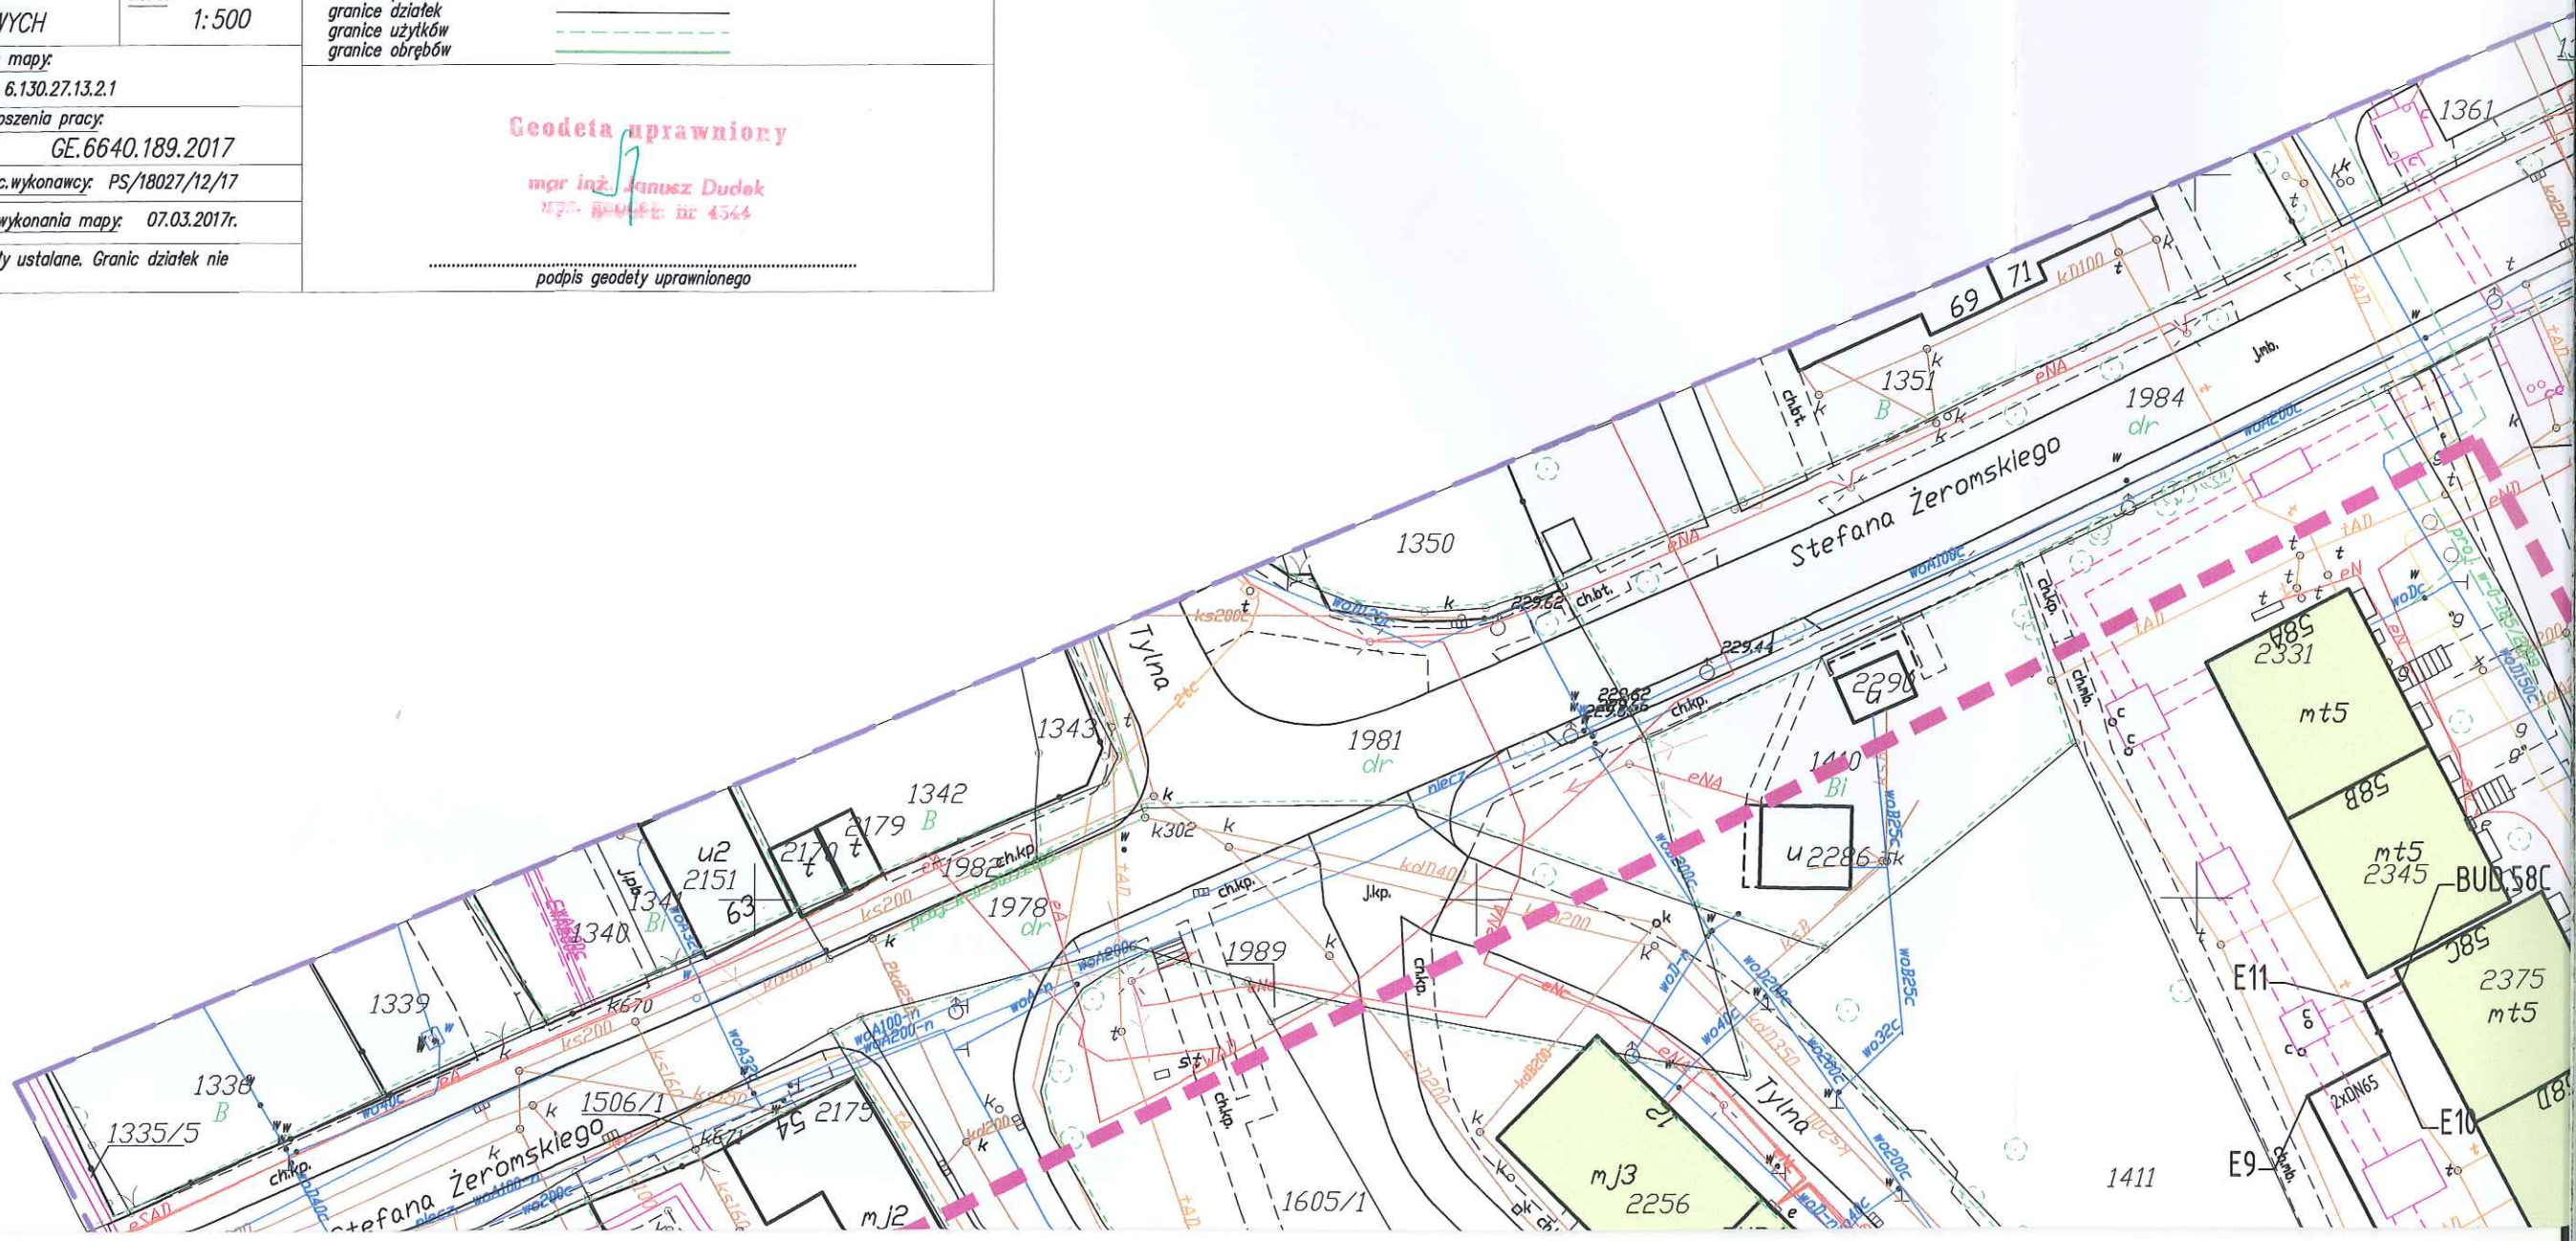



PEK 05



SKALA 1:500

PROJEKT ZAGOSPODAROWANIA TERENU

ID GE.6640.204.2017

Prezydent Miasta Gliwice
Zgodnie z art. 28c ustawy z dnia 17 maja 1989 r.
Prawo geodezyjne i kartograficzne
(tekst jednolity Dz. U. z 2016 r., poz. 1629)
Niniejsza dokumentacja projektowa była przedmiotem narady koordynacyjnej,
przeprowadzonej w formie spotkania zainteresowanych podmiotów
w dniu 24.05.2017 r. w Urzędzie Miejskim w Gliwicach, ul. Zwycięstwa 21
znak sprawy GE.6630... 82.2017

Z up. Prezydenta Miasta
Zastępca Naczelnika
Wydziału Geodezji i Kartografii
Grzegorz Karkowski

