


Podwórze

Rzut piwnicy Częstochowska 9

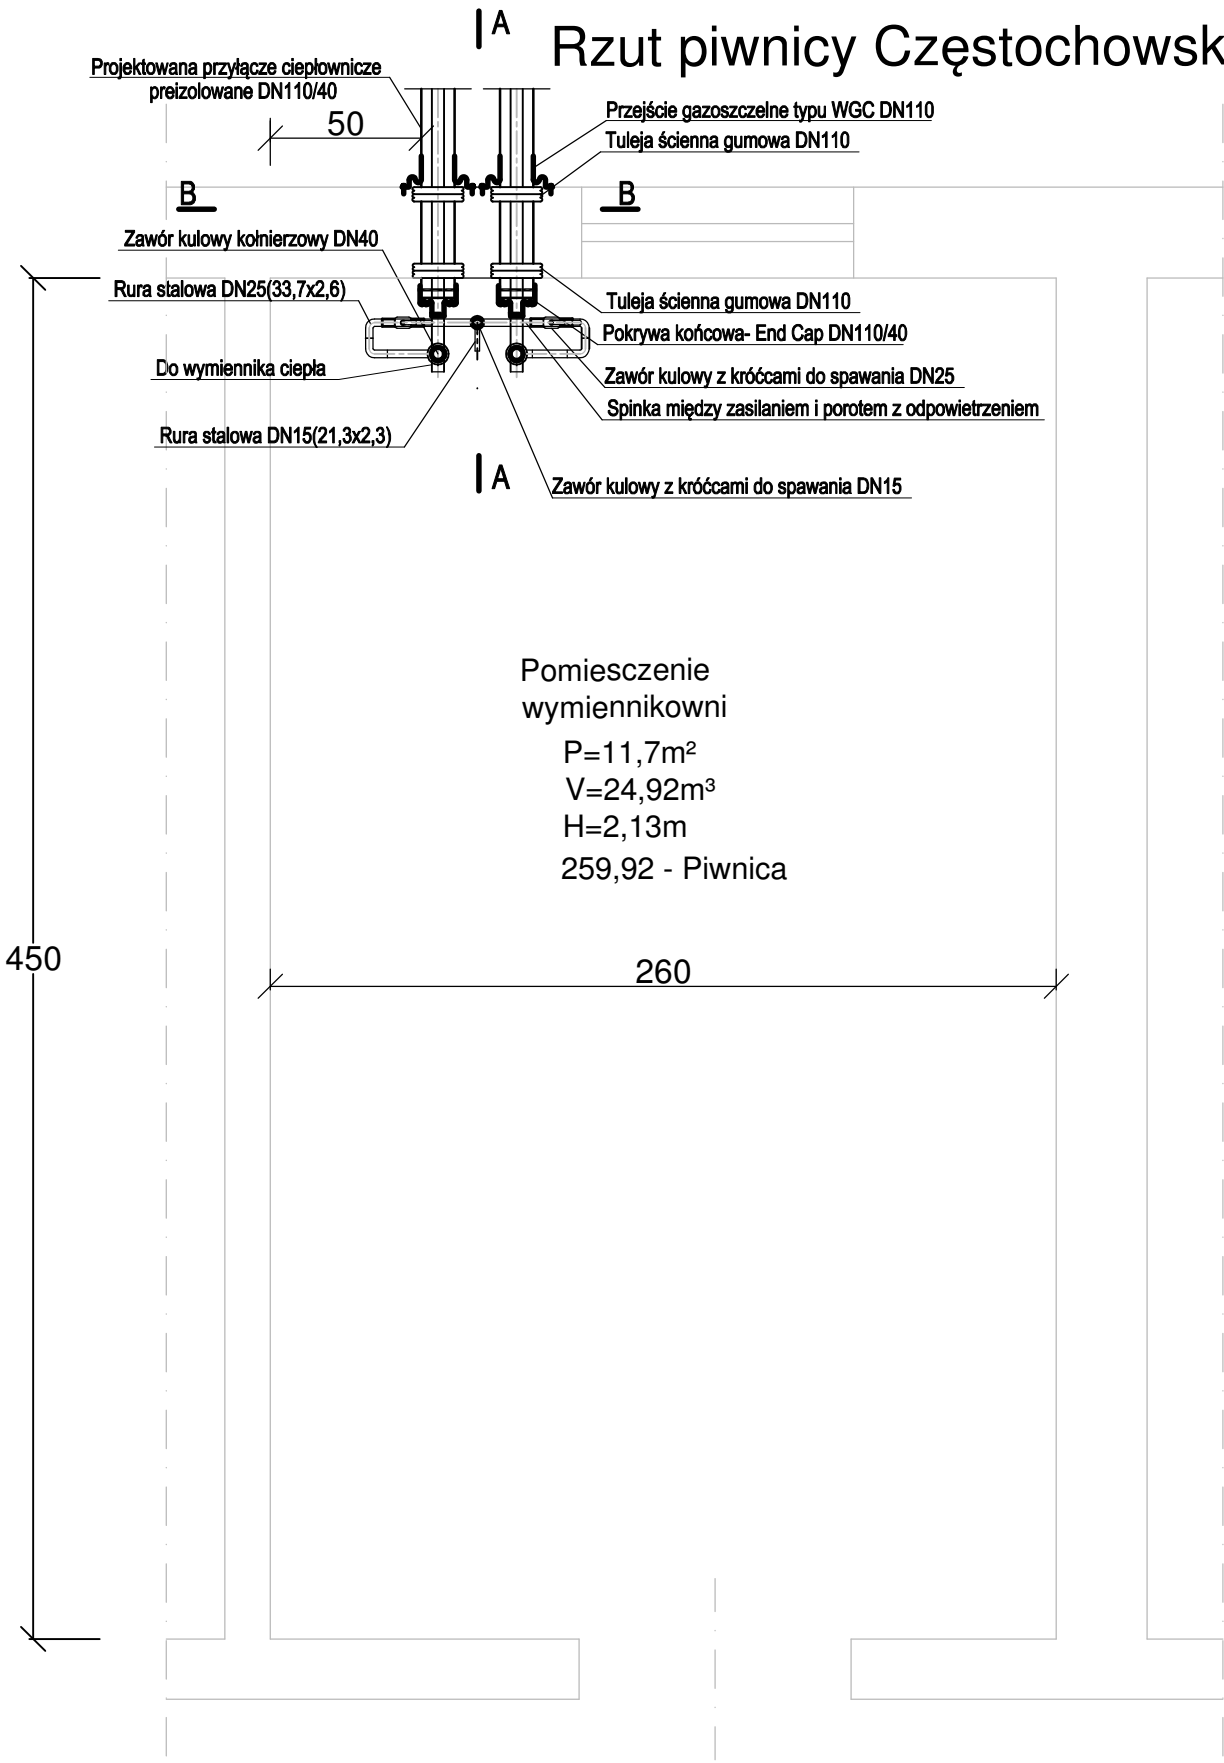

Pomieszczenie
wymyennikowni
P=11,7m²
V=24,92m³
H=2,13m
259,92 - Piwnica

ul. Częstochowska

Biuro projektów		Inwestor	
	ul. Chopina 6, 44-100 Gliwice		
	e-mail: biuro.pwninz@gmail.com		
	tel. +48 883 205 800		
Projektowanie Wykonanie Nadzór		44-100 Gliwice	
Obiekt:			Rodz. opr.
Budowa przyłącza ciepłowniczego do budynku przy			PROJEKT BUDOWLANY
ul. Częstochowska 9 w Gliwicach			
Treść:			Branża:
Rzut pomieszczenia wymiennikowni			SIECI CIEPŁOWNICZA
Zespół proj.:	Imię i nazwisko	Nr upraw.	Podpis
Projektant:	mgr inż. Bartłomiej MAOR	SLK/2699/PWOS/09	
Asystent:	-	-	
Sprawdzający:	mgr inż. Sebastian KUREK	SLK/4951/PWOS/13	
Koordynator Projektu:	mgr inż. Bartłomiej MAOR	SLK/2699/PWOS/09	
			Skala: ---
			Data: 04.2017
			Nr projektu: -
			Nr rysunku: 07